


2. DOCUMENTACIÓ GRÀFICA

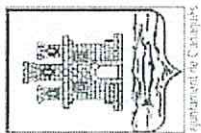


MEMÒRIA VALORADA
PANTALLÀ FLOTANT DE TEMPORADA
PLATJA DE PORTILLIGAT - CADAQUÈS -


01
SITUACIÓ I
EMPLAÇAMENT

EXP 215 / 2017

PROJECCION: AUTÒNOM DE CATALUNYA
SITUA CI O: Av. Verdaguer del Claret
plaja de temporada Cadaqués
MUNICIPAL: CADACÙS

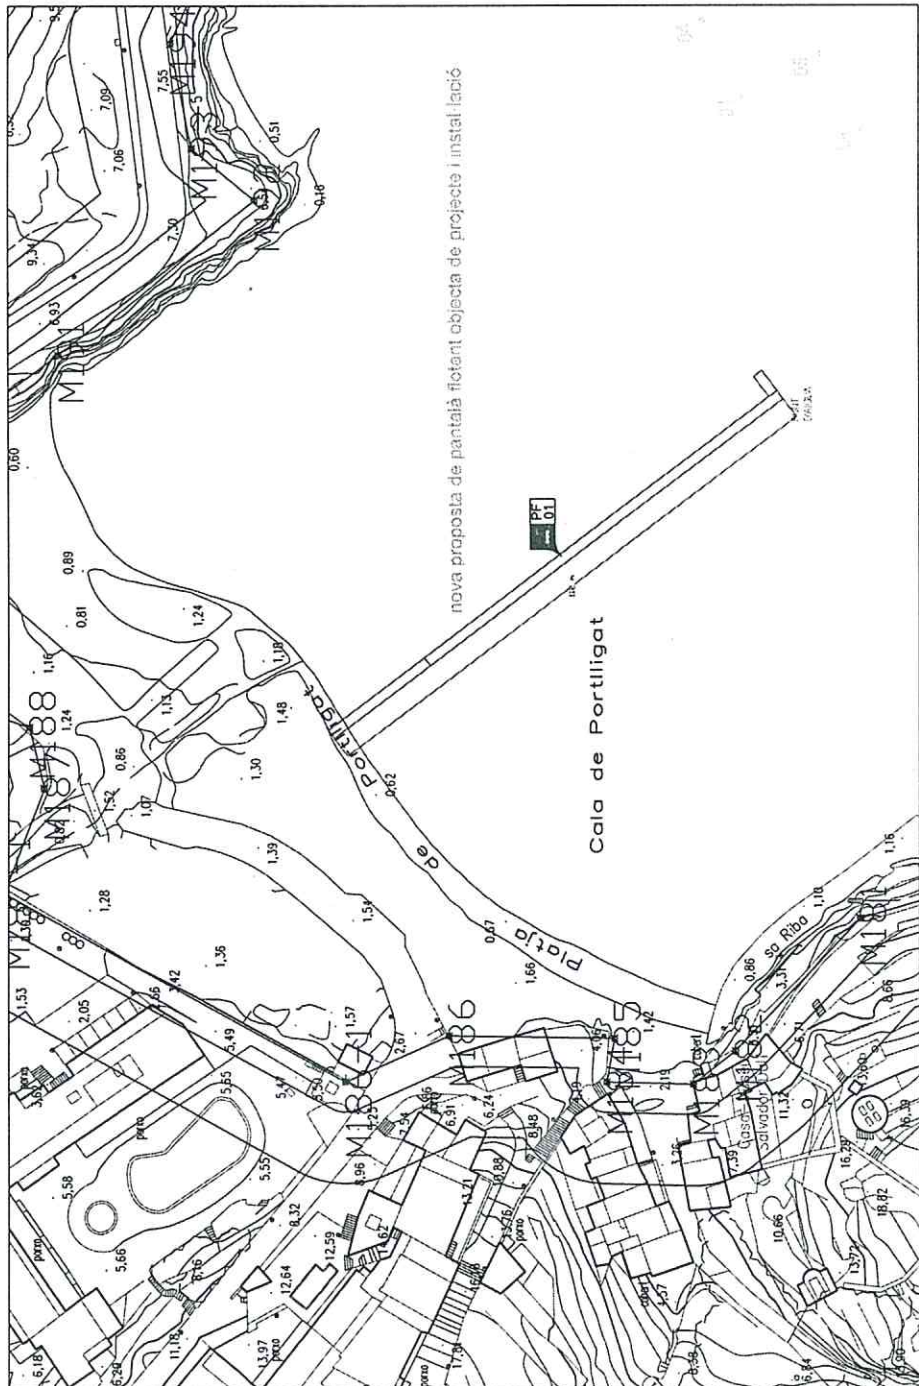

3. ANNEX – DADES DEL LA D'USOS DE TEMPORADA 2017

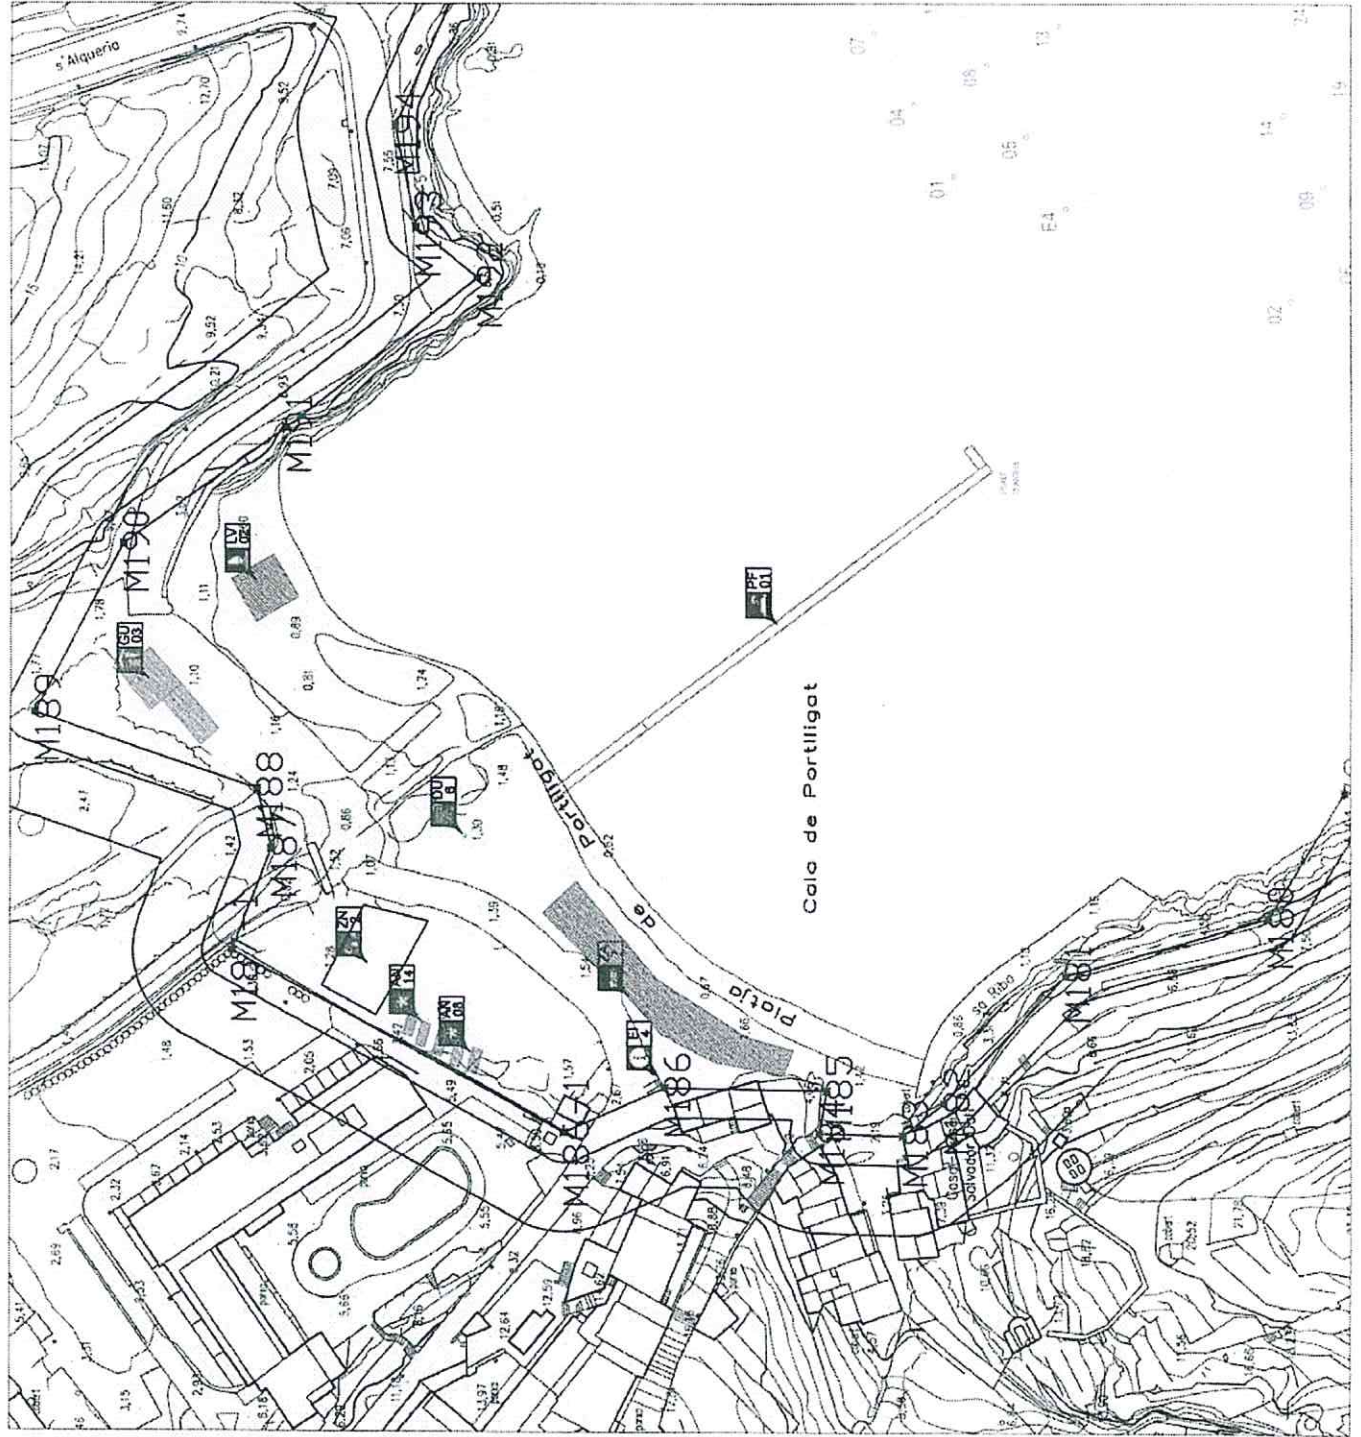

LLEGENDA: ACTIVITATS

Activitats amb explotació comercial

GU Guingueta

TE Terrassa

TN Tendals

GA Gandules

LV Loguer d'embarcacions sense motor

LM Loguer d'embarcacions amb motor

CB Camp de boles

ZA Zona d'avarada

EN Escola nàutica

ZO Zona d'esbarjo

PF Pantalalí flotant

PA Parc Aquàtic

Altres explotacions comercials

Activitats sense explotació comercial

CS Caseta de salvament

TO Torre de vigilància

DU Dubxes

PS Papereres

MS Sanitaris

Canal d'entrada i sortida d'embarcacions

AB Abalisament

EI Element informatiu

Rampa d'accés per persones amb mobilitat reduïda

CE Camp d'esports

ZN Zona d'esbarjo no comercial

AN Altres ocupacions no comercials

Ubicació alternativa de l'activitat

UA Ubicació alternativa

Plànol d'ordenació de la platja

PLATJA PORTLLIGAT 2017

Ajuntament de CADAQUÉS

PLA DE DISTRIBUCIÓ D'USOS I SERVEIS DE

TEMPORADA DE LES PLATGES 2012-2016

E 1/1.000



Fitxes d'activitats**Cadaqués****Any 2017**

Platja o paratge on es volen portar a terme les activitats i ocupacions que es relacionen

17032PLL Platja de Portlligat**Dades de l'activitat que s'hi vol fer i de l'espai que es vol ocupar**

Codi d'activitat	Activitat	Inici temporada	Fi temporada
DU - 6	Dutxes	20-03-2017	30-09-2017
Superfície total	2,00 m²	<input type="checkbox"/> Amb explotació comercial	A Fites B X Georeferència (ETRS89) Y M187 M188 523622,7 4682457,8
<input type="checkbox"/> Ocupa DPMT	m ²	Descripció / Observacions	
<input checked="" type="checkbox"/> Ocupa ZSP	2,00 m ²	Dutxa pública	
<input type="checkbox"/> Té ubicació alternativa <input type="checkbox"/> Zona Portuària			

Codi d'activitat	Activitat	Inici temporada	Fi temporada
EI - 4	Element informatiu	20-03-2017	31-12-2017
Superfície total	2,40 m²	<input type="checkbox"/> Amb explotació comercial	A Fites B X Georeferència (ETRS89) Y M186 M187 523622,7 4682457,8
<input type="checkbox"/> Ocupa DPMT	2,40 m ²	Descripció / Observacions	
<input type="checkbox"/> Ocupa ZSP	m ²	Rètol informatiu zona lliure d'embarcacions, no bany	
<input type="checkbox"/> Té ubicació alternativa <input checked="" type="checkbox"/> Zona Portuària			

Codi d'activitat	Activitat	Inici temporada	Fi temporada
GU - 3	Guingueta (restauració)	20-03-2017	15-10-2017
Superfície total	114,00 m²	<input checked="" type="checkbox"/> Amb explotació comercial	A Fites B X Georeferència (ETRS89) Y M188 M189 523622,7 4682457,8
<input type="checkbox"/> Ocupa DPMT	m ²	Descripció / Observacions	
<input checked="" type="checkbox"/> Ocupa ZSP	114,00 m ²	Guingueta de 24m ² + de magatzem, 80m ² terrassa i 10m ² de wc públic Terrassa a l'aire lliure amb taules i cadires. Subjecte a l'article 75,2 de l'O.G. de Convivència Ciutadana i Via Pública,	
<input type="checkbox"/> Té ubicació alternativa <input type="checkbox"/> Zona Portuària			
3 Instal·lacions			
		Unitats	Superfície m ² Inici Finalització
Bar		1	24,00 20-03-17 15-10-17
Terrassa (amb paviment de fusta)		1	80,00 20-03-17 15-10-17
Lavabos connectats al clavegueram (d'ús públic i gratuït, no computa pel cànon)		1	10,00 20-03-17 15-10-17

Codi d'activitat	Activitat	Inici temporada	Fi temporada
LV - 2	Lloguer d'embarcacions sense motor	20-03-2017	30-09-2017
Superfície total	100,00 m²	<input checked="" type="checkbox"/> Amb explotació comercial	A Fites B X Georeferència (ETRS89) Y M190 M191 523622,7 4682457,8
<input checked="" type="checkbox"/> Ocupa DPMT	100,00 m ²	Descripció / Observacions	
<input type="checkbox"/> Ocupa ZSP	m ²	Lloguer de caiacs i embarcacions a rem	
<input type="checkbox"/> Té ubicació alternativa <input type="checkbox"/> Zona Portuària			

Codi d'activitat	Activitat	Inici temporada	Fi temporada
PF - 1	Pantalà flotant	20-03-2017	30-09-2017
Superfície total	192,00 m²	<input checked="" type="checkbox"/> Amb explotació comercial	A Fites B X Georeferència (ETRS89) Y M186 M187 523622,7 4682457,8
<input checked="" type="checkbox"/> Ocupa DPMT	192,00 m ²	Descripció / Observacions	
<input type="checkbox"/> Ocupa ZSP	m ²	192ml Pantalà flotant per embarc i desembarc de passatges d'embarcacions a Porlligat. Disposa d'una torreta d'aigua	
<input type="checkbox"/> Té ubicació alternativa <input type="checkbox"/> Zona Portuària			